

אורינטציה ובahirות בקריית תרבות


ספרימדיה 2000 – אשדוד

אדריכלים - אמריו משה – מאIOS אלי

ליויו פrogramטי לספרימדיה – טיל רביב

ליויו פrogramטי למרפ"ד – רוחמה ממון

עיצוב פנים - אמריו משה, מאIOS אלי, לביה מרון

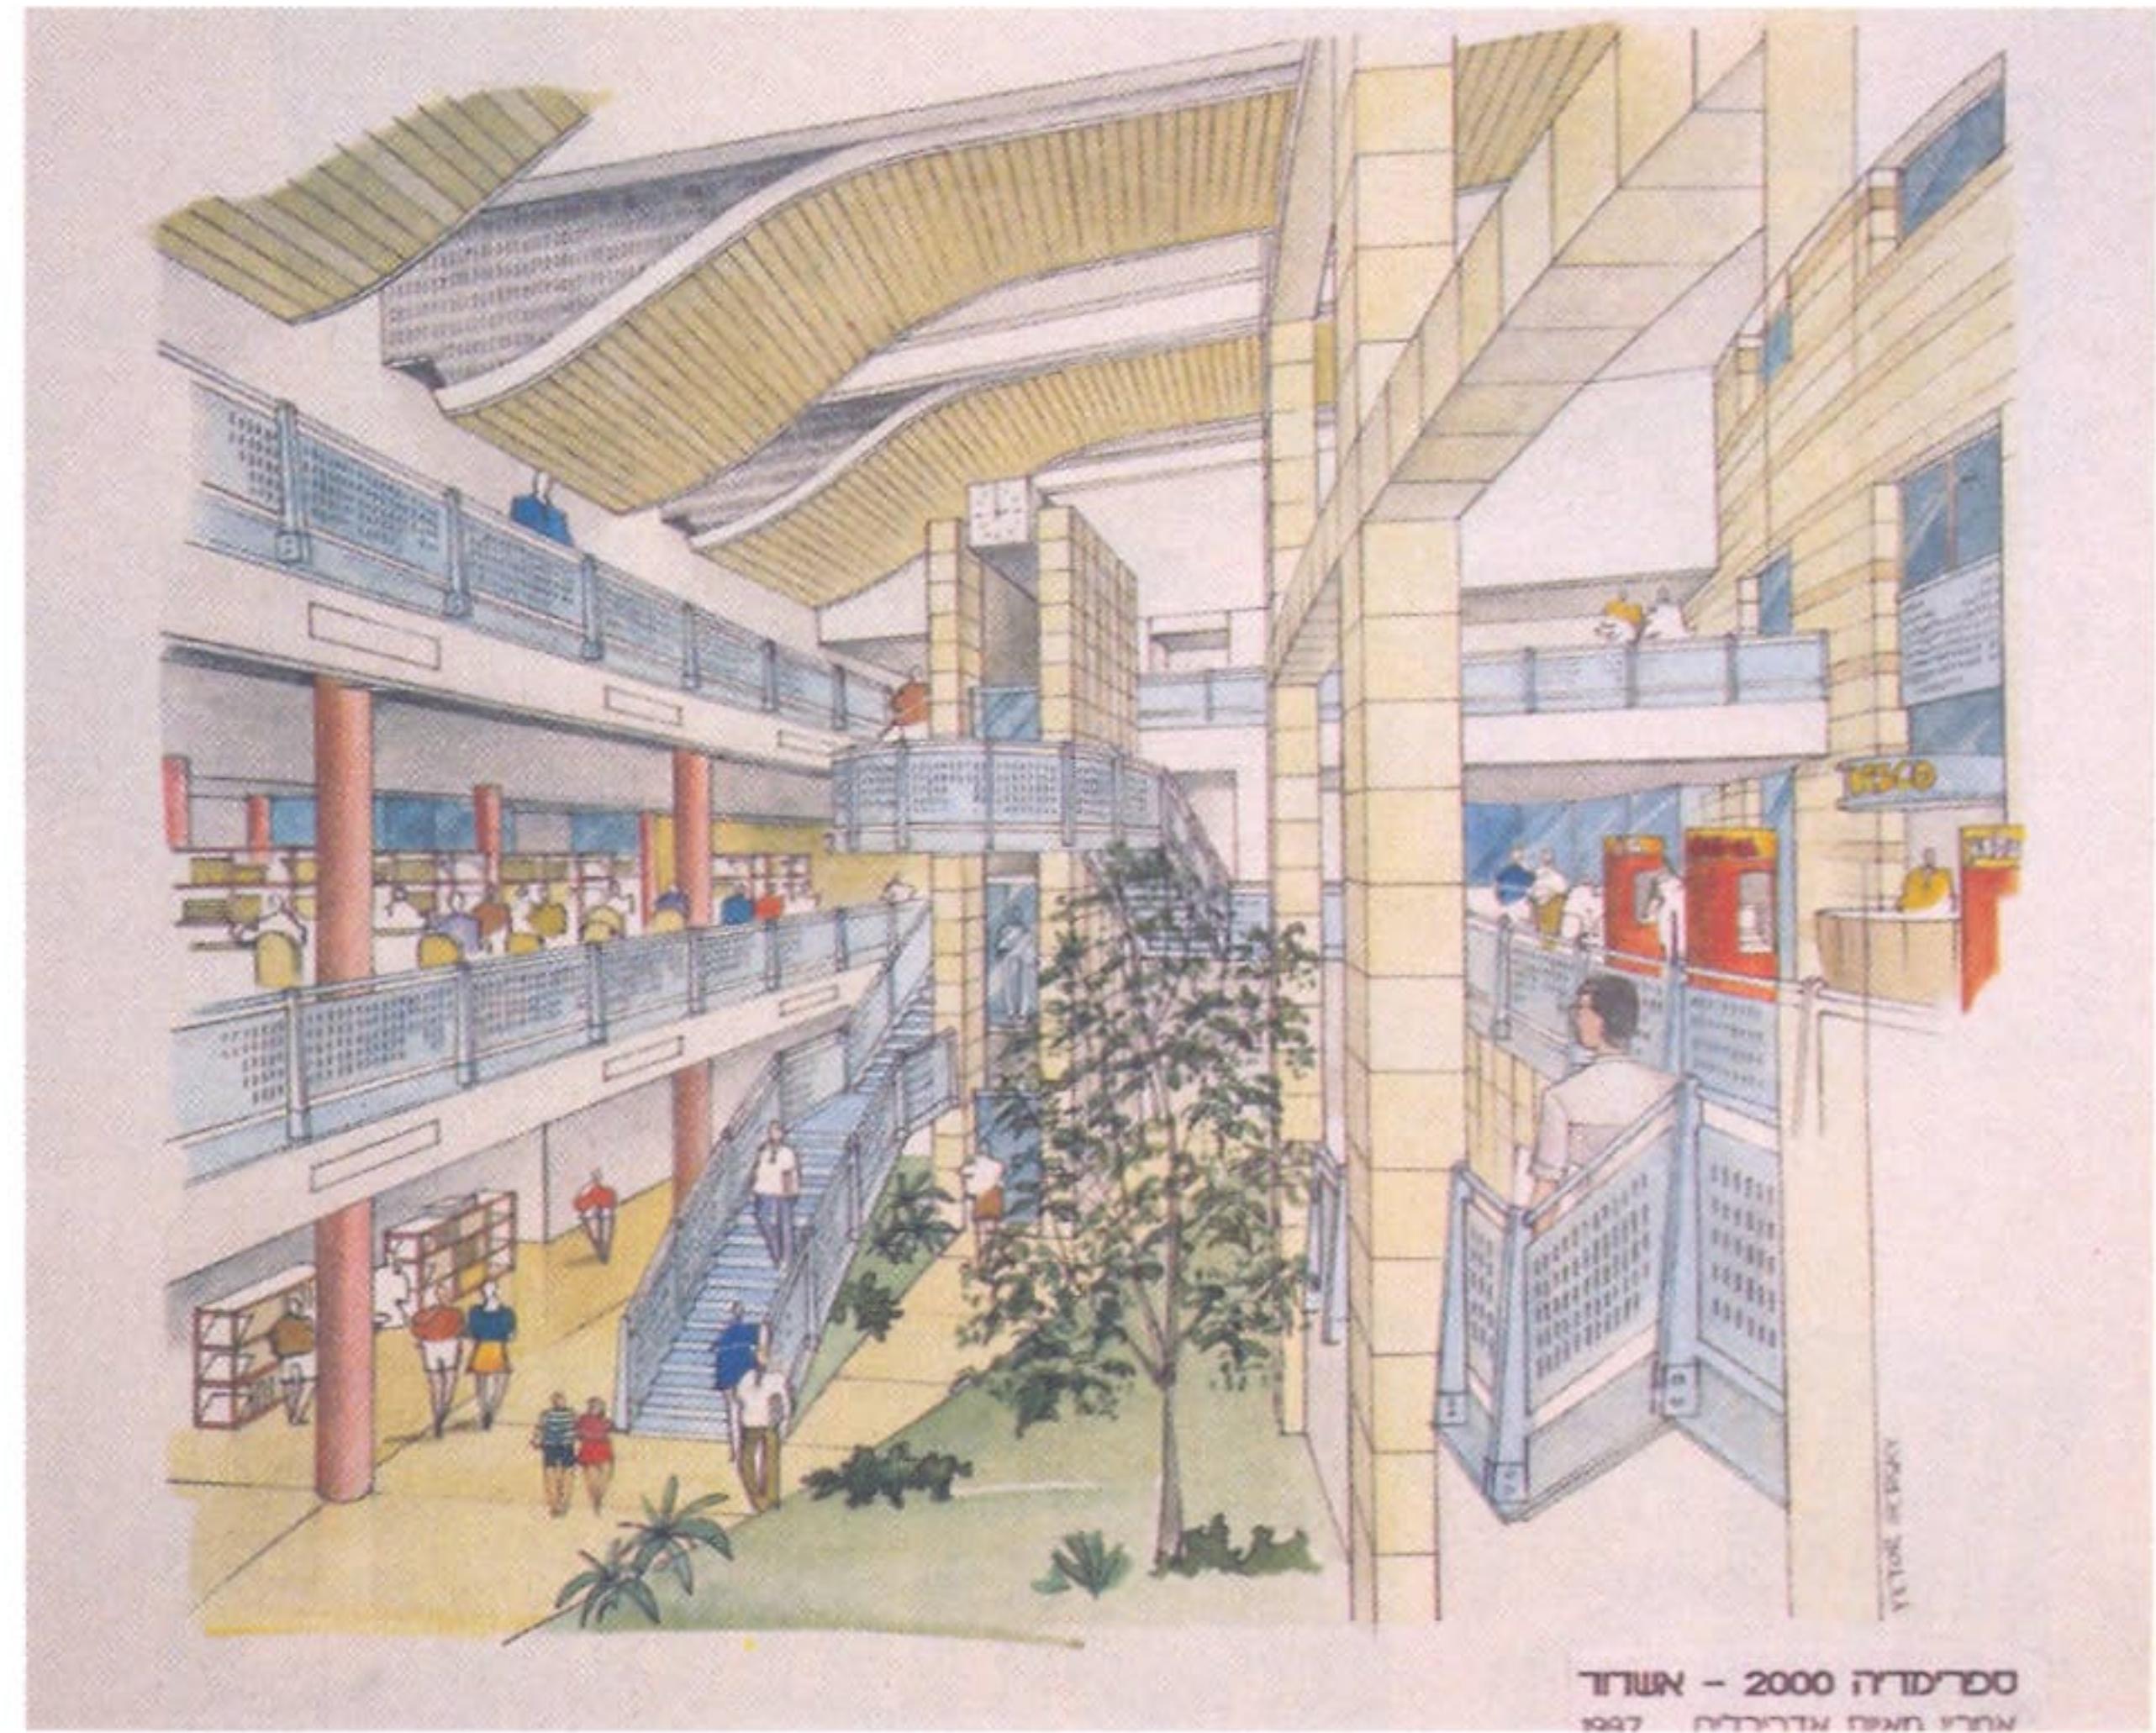

ספרימדיה 2000 – אשדוד

אדריכלים: אמריו משה, מאIOS אלי, לביה מרון

מבט לחלל האטריום ו"הרחוב הפנימי"



מבט לכיוון אולמות הקריאה



"ספרימדיה 2000" הינה ספרייה ציבורית, מודרנית המותאמת לצרכים המשתנים של החברה מחד, לשינויים האדריכליים בתחום טכנולוגיית המידע מאידך, ותאפשר הסתגלות יידוטית בעידן של החיים המודרניים. הפרוייקט יהווה מוקד של מאגרי מידע בצורות מגוונות, יצע ידע ותרבות לתושבים, ויאפשר בו-זמנית מפגש חברתי ומועדון תרבות לחברה עתידית, שעיר קשרי המידע שלא יתנהל באמצעות טכנולוגיות מומוחשות. בהיותה מכלול המעניק אמצעים לפעילויות חינוכית וחברתית, תוכל ה"ספרימדיה" לתמוך בלימוד הסדר של מוסדות החינוך, לימודי עצמי למבוגרים ועלים חדשים, היא תהווה צומת למפגש דורות ומסורת, ומוקד לפעילויות חברתיות לתושבי העיר.

הפרויקט ממוקם ב"קריית התרבות" של אשדוד, בצומת הרחובות שדרות מנחם בגין ושדרות משה דיין, ושטחו כ-6,500 ממ"ר. הוא מורכב מאלמנטים המאפיינים את יудו כמקום מפגש וanneerקטיה תרבותית-חברתית, כגון סינמטק עירוני, איזורי תצוגה והשאלה לפוסטרים וליטוגרפיות "ARTE", בית קפה אינטנסיבי, ומוקד מידע עירוני.


המבנה עצמו מתוכנן כקומפלקס אורבני המורכב מ眾iges המשולבים ב"רחוב" הספרייה, כיכר האקטואליה, קיר המידע, ובאריות, המהווים יחדיו רקע לפעילויות חברתיות-תרבותיות ואסנניה לשירותי מידע.

ב"ספרימדיה" ייעדו שטחים ל"עולם הילד", הכול בניסי לאיוזר קריאה והשאלת ספרים גם איוזר מולטימדיה נרחב, פינת סיפור ופנטזון, שטחים למוסיקה ווידאו ומדור לתוכנות לימודיות וככבי עת וכמובן אייזוריים לקריאה ועיוון והשאלת ספרים.


מבחינה אורבנית, ה"ספרימדיה" מהוות נדבך חשוב ומשולב בבניוי של קריית התרבות באשדוד. התנוחה שלו מעצבת את כיכר וגן הכנסייה, ואת כיכר התרבות, והחומריים שלו משתלבים בחומרי המבנים והפיתוח של האתר.



עולם הילד - תכנית ריהוט

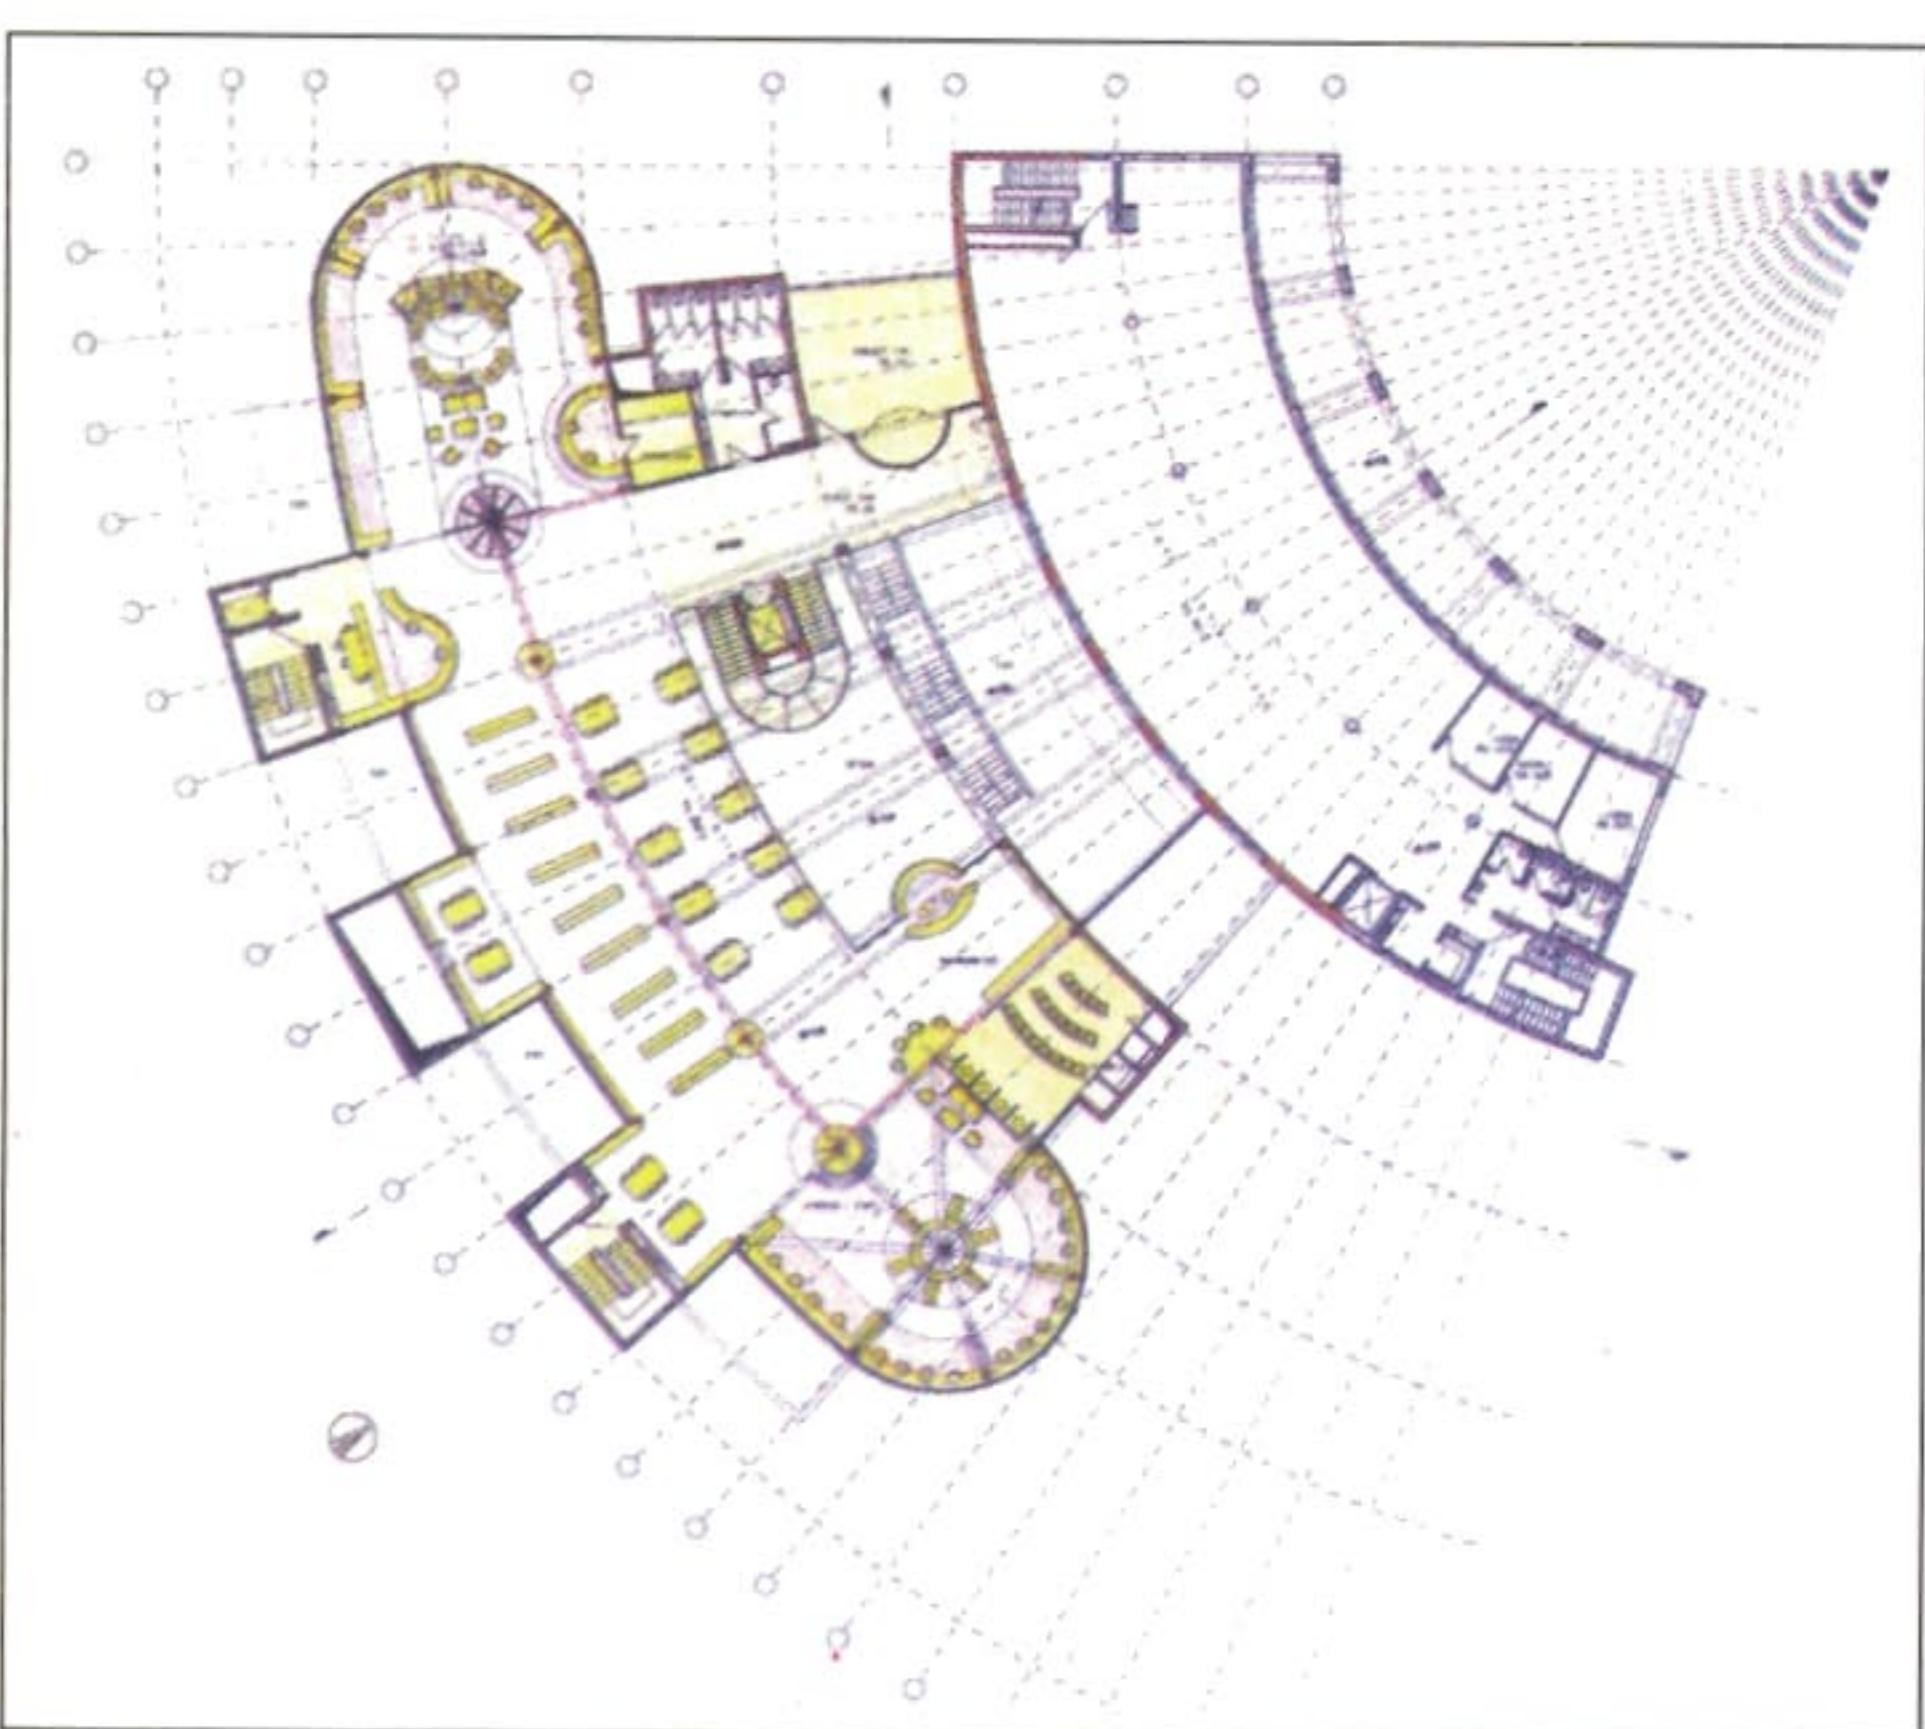

עולם קריאה - תכנית ריהוט

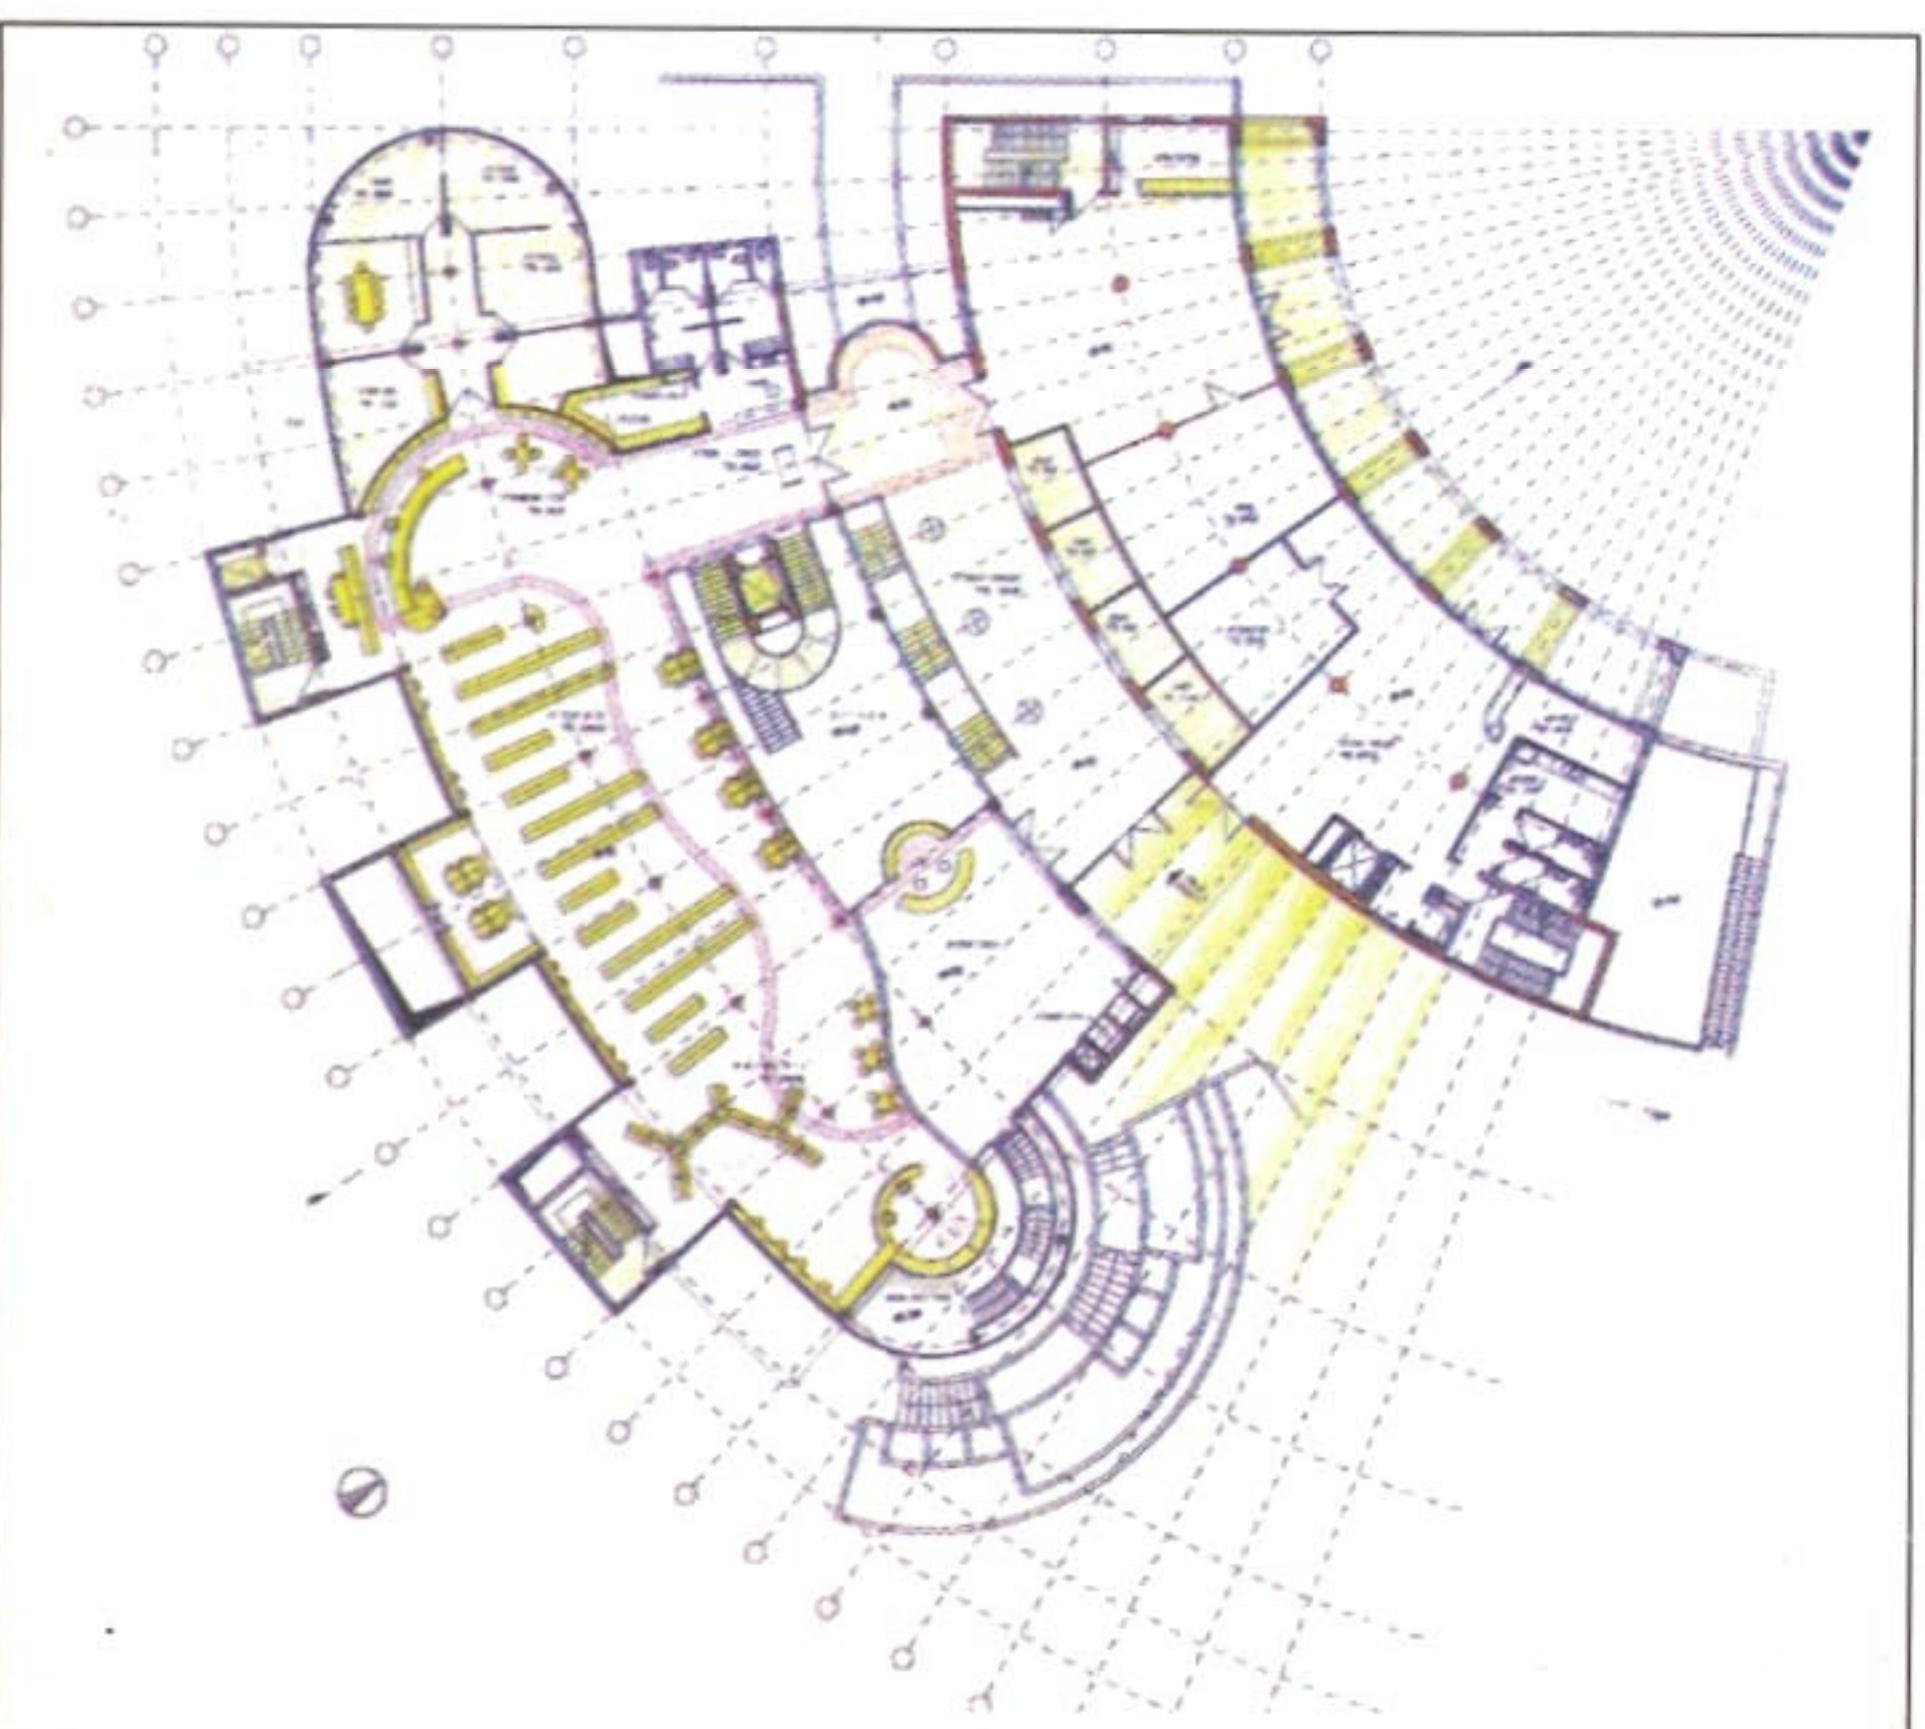


ספרית השalah - תכנית ריהוט

תכנון הפרויקט ומערכותיו נלקחו בחשבון כצוב השתנות הצרכים בטוח הרחוק. וכך הוא תוכנן כמערכת גמישה המסוגלת להסתגל להפתחויות עתידיות. כל מרכיבות הפונקציות והפעולות, הוקדשה מחשבה רבה לצורך להעניק פרויקט תחושה של בהירות בתנועה. הקשר בין הפונקציות, ובעיקר אוריינטציה ברורה בתוכו.



מבנה למופ"ד והספרייה

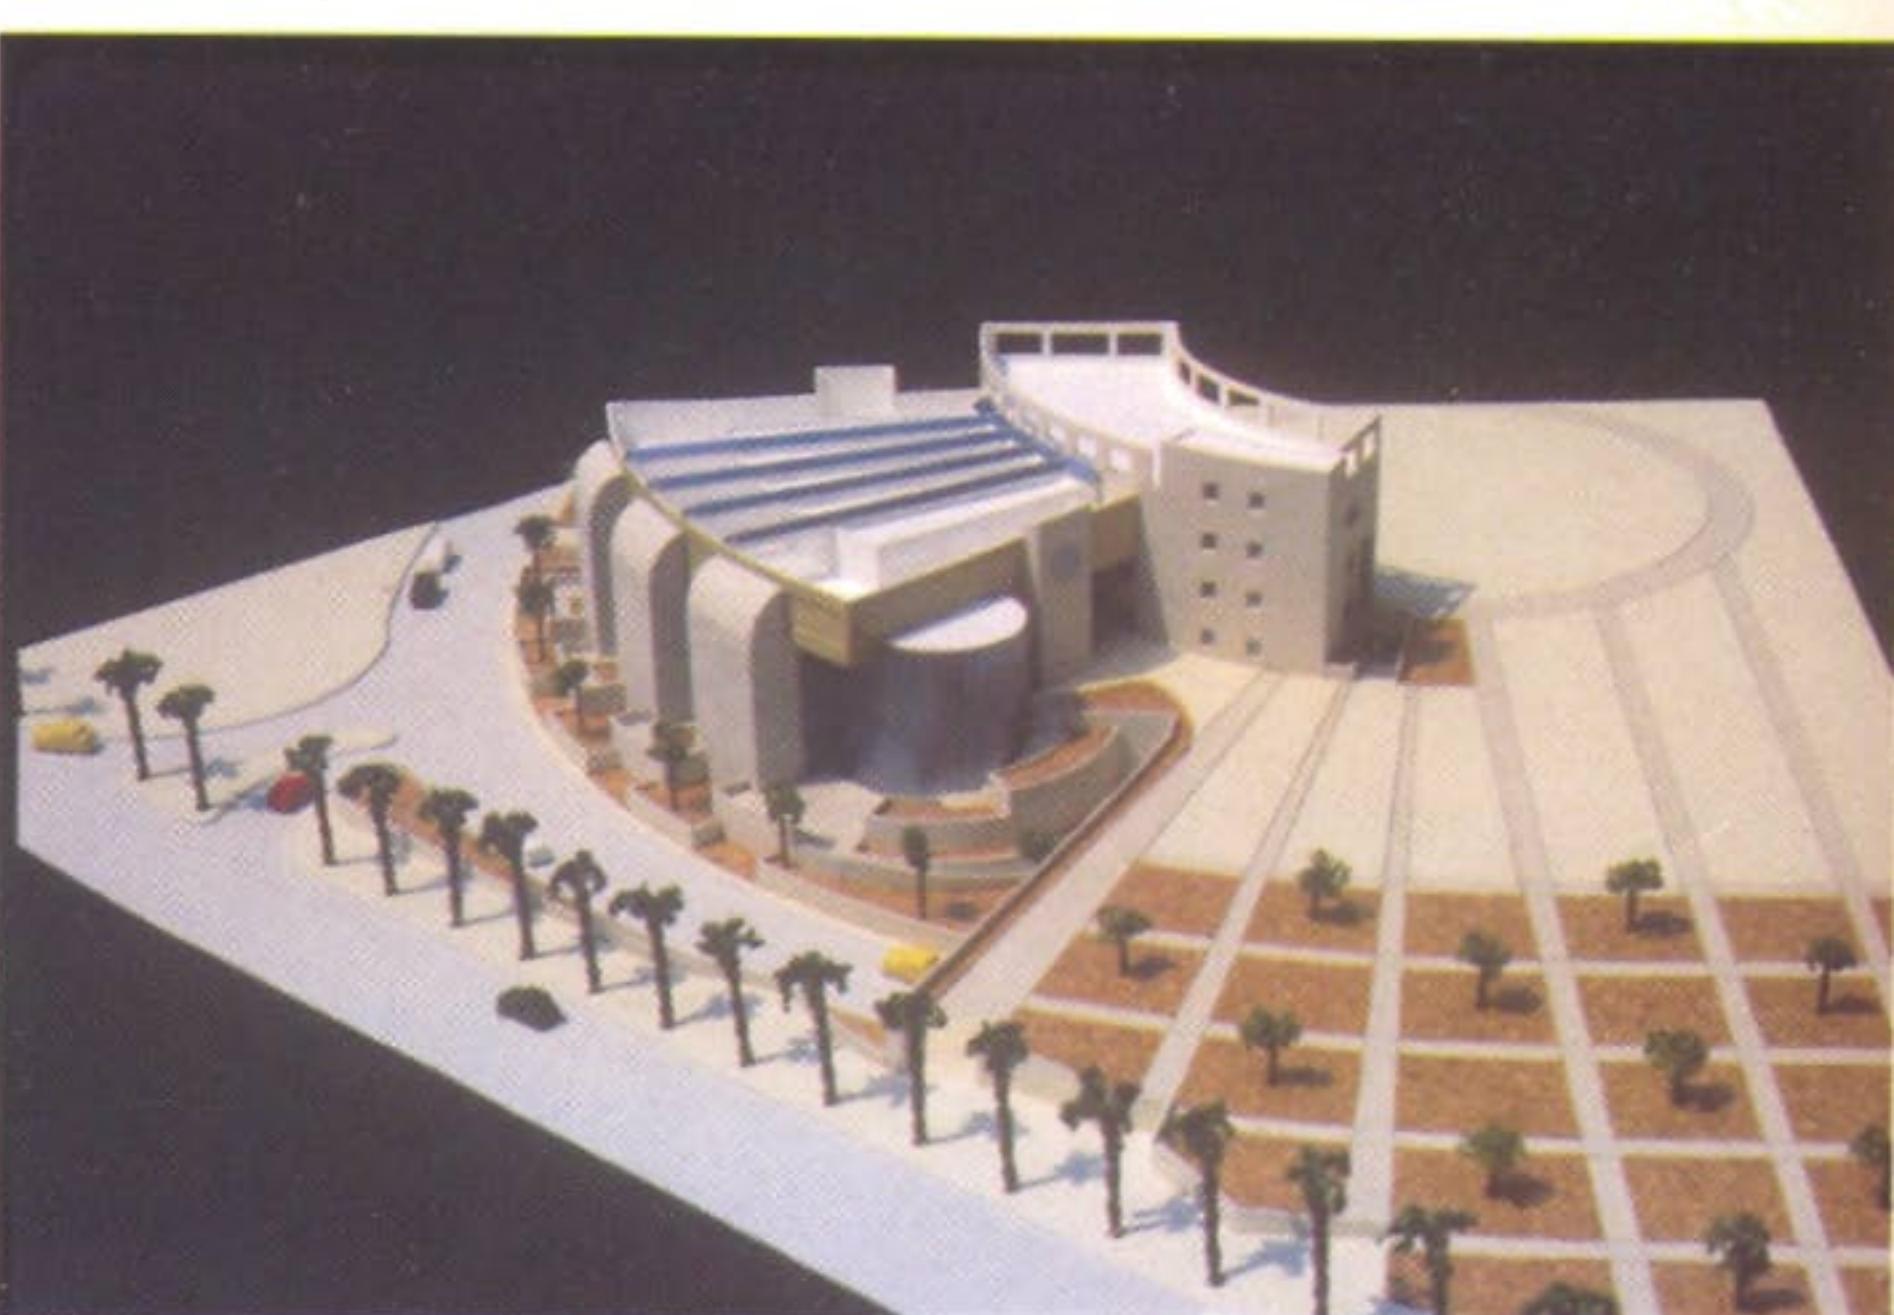

מבנה מעל מכיוון שדרות מנחם בגין



מבנה מעל דרום מערב