

בית "יד לבנים" - אשקלון

BEIT "YAD LE'BANIM" - ASHKELON

אדריכלים : מ. אמריו, א. מאיוס, ש. גירון
תכנון ככר הזכרון : מ. אמריו, א. מאיוס, ש. גירון, פ. שחם

Architects : M. AMARIO, A. MAJUS, SH. GIRON

Planning of the Square : M. Amario, A. Majus, Sh. Giron, P. Shacham

The "Yad Le-Banim" memorial building was designed and built as part of Ashkelon's new cultural civic center. It is the focal point of the newlybuilt civic square and integrates with the already existing memorial.

The building was specifically designed to fit the various memorial ceremonies, including Remembrance Day and other memorial days for the soldiers who fell in Israel's wars, as well as appropriate social and cultural activities.

The main space of the building consists of an amphitheatrical, multipurpose ceremonial hall. An external ramp leads to the first gallery floor which houses a library. The quiet upper level consists of a memorial room and a synagogue.

The building was planned to function throughout the year for social and cultural activities in keeping with its character, such as lectures, concerts, etc.

The total area of the structure is 600 sq. m., including :

- ceremonial hall — about 250 sq. m.
- gallery and library — about 60 sq. m.
- memorial room and synagogue — about 40 sq. m.



Also included are units for administration, maintenance and services.

בנין "יד לבנים" תוכנן והוקם במסגרת תכנית הבינוי של המרכז האזרחי תרבותי החדש באשקלון, משמש כמוקד בככר הזכרון החדשה שהוקמה, ומשתלב באנדרטה לנופלים שהוקמה במקום בזמנו. הבנין הותאם במיוחד לפעילויות ההנצחה השונות הכוללות את מעמד יום הזכרון וימי אזכרה לנופלים במלחמות ישראל, וכן פעילויות תרבותיות וחברתיות ההולמות את אופי הבנין.



כחללו המרכזי של הבנין משמש אולם ההתייחדות רב שימושי שמבנהו אמפיתיאטרלי. בהפתח הדלתות מהווה החלל הרחבה מקורה של ככר הזכרון הצמודה אליו. בקומת הגלריה הראשונה אליה מובילה הרמפה החיצונית ממוקמת ספרייה תיעודית לנושאי הנצחה. במפלס העליון מצוי חדר הזכרון ובית-כנסת המשמש כפינת התייחדות לתפילה. הבנין תוכנן כך שיופעל בכל ימות השנה לפעילות חברתית ותרבותית ההולמת את אופיו, כגון הרצאות, קונצרטים וכו'.

שטחו הכולל של המבנה כ-600 מ"ר. והוא כולל :


- אולם התייחדות וארועים של כ-250 מ"ר גלריה וספרייה להנצחה כ-60 מ"ר
- חדר התייחדות ובית כנסת כ-40 מ"ר
- כמו כן פונקציות המשמשות למינהל, אחזקה ושרותים.

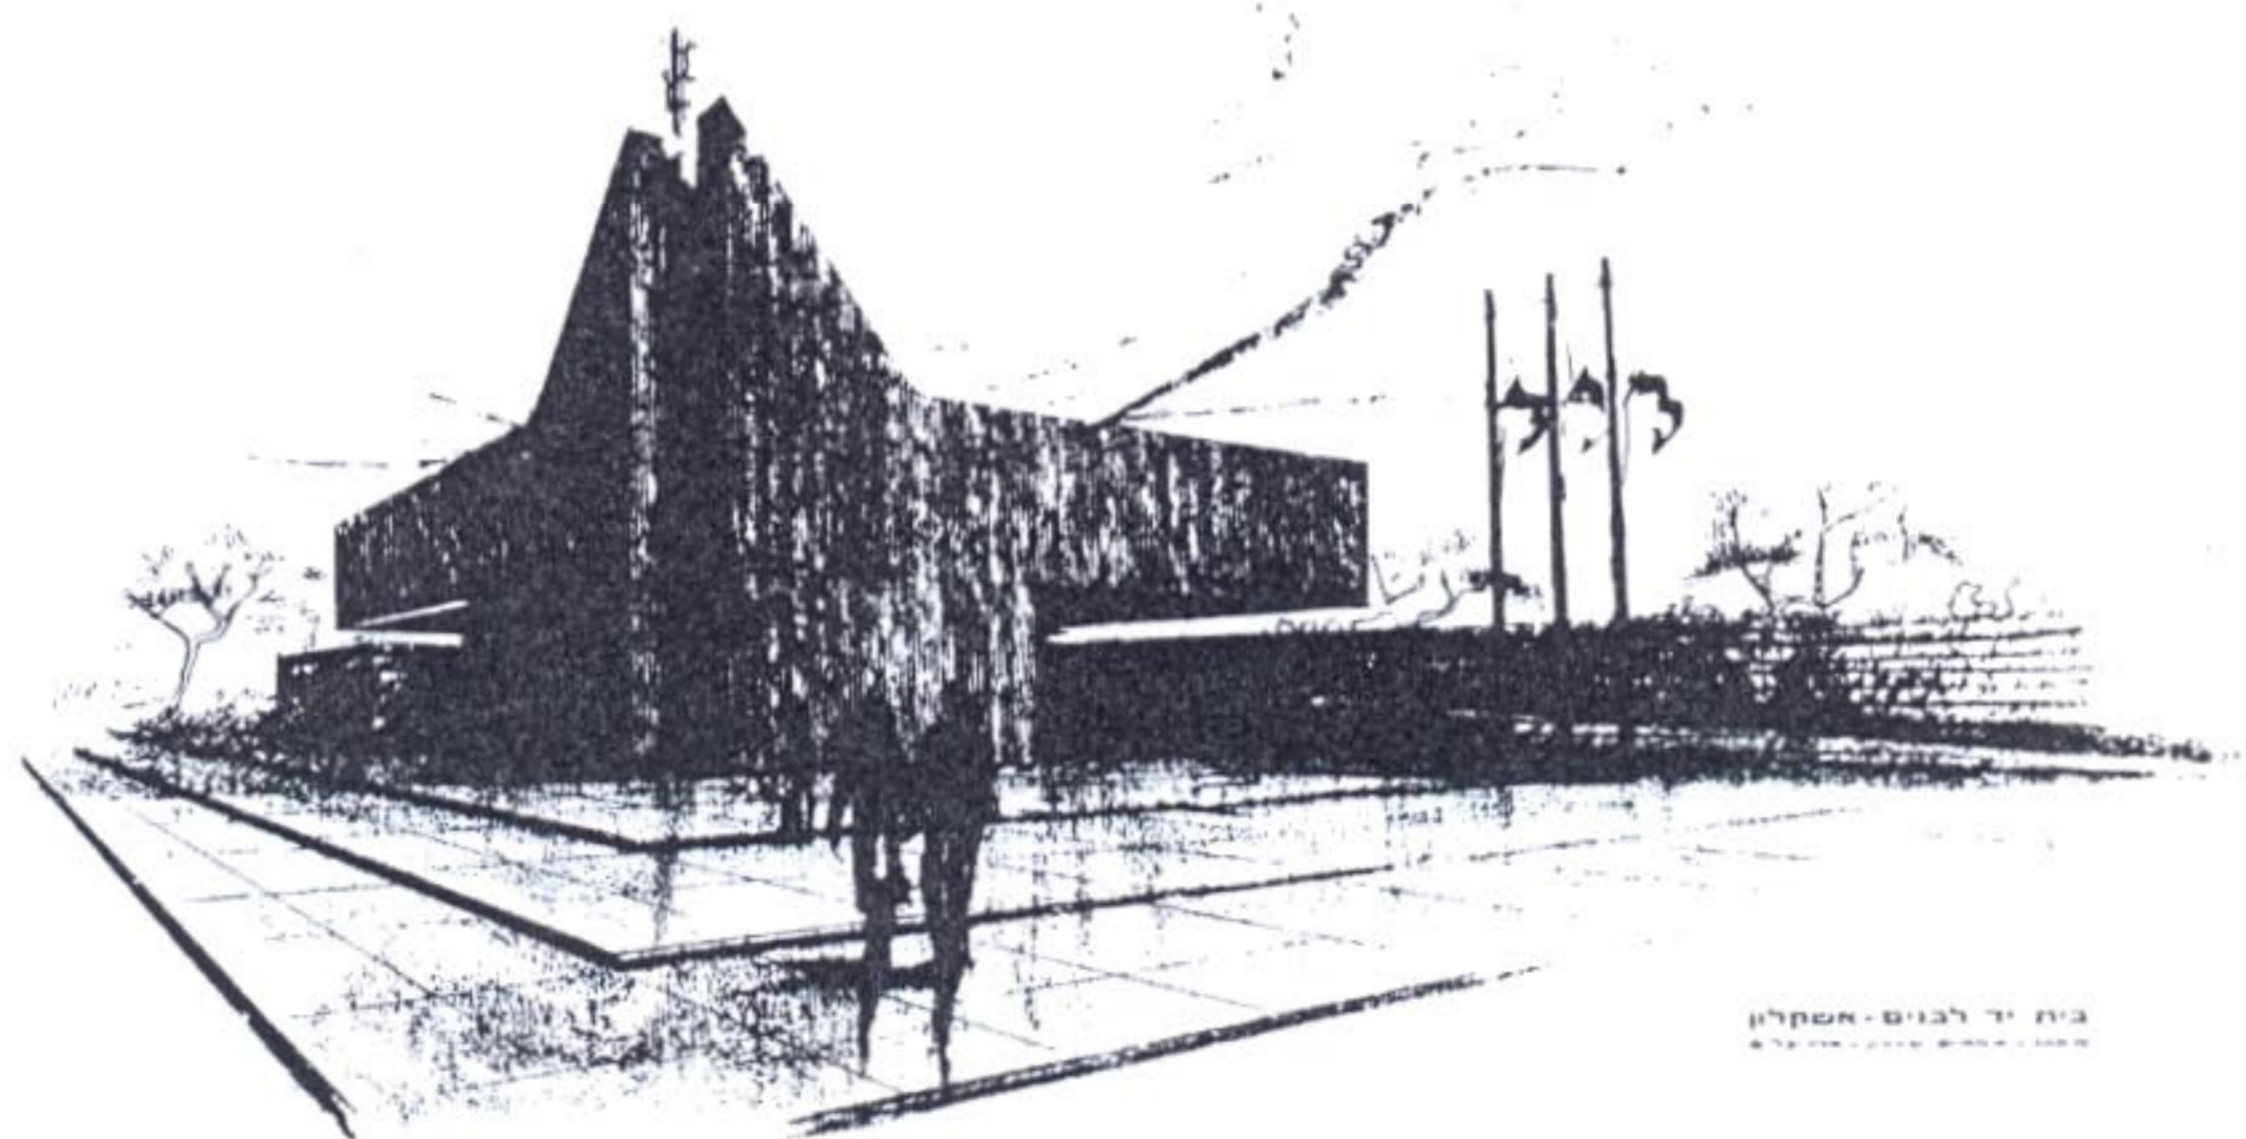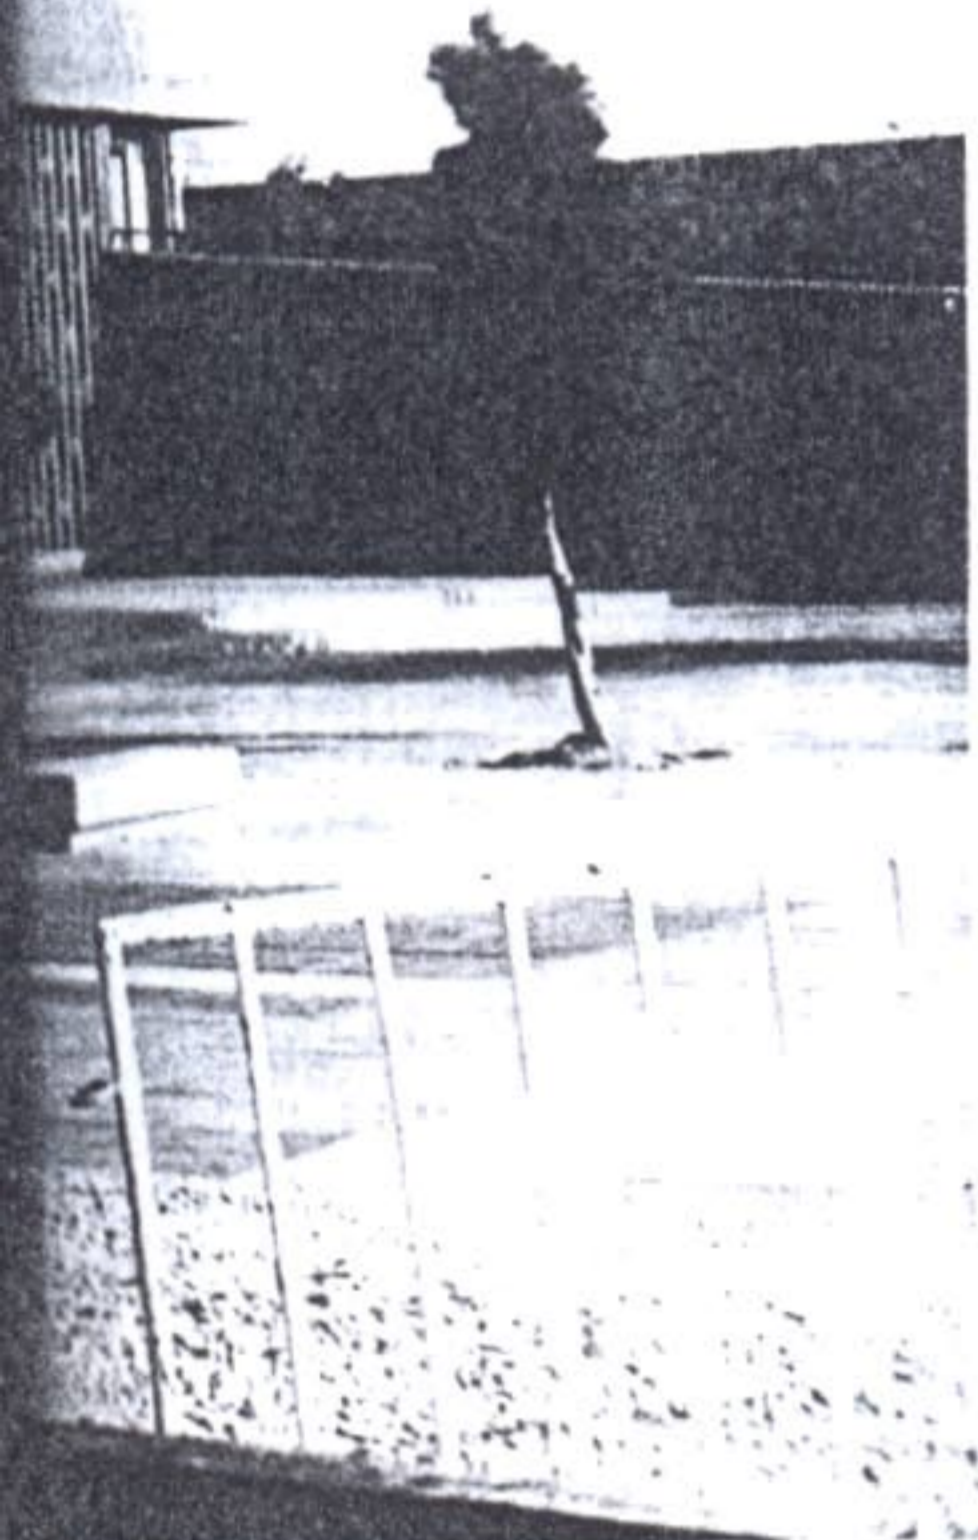

בית יד לבנים - אשקלון

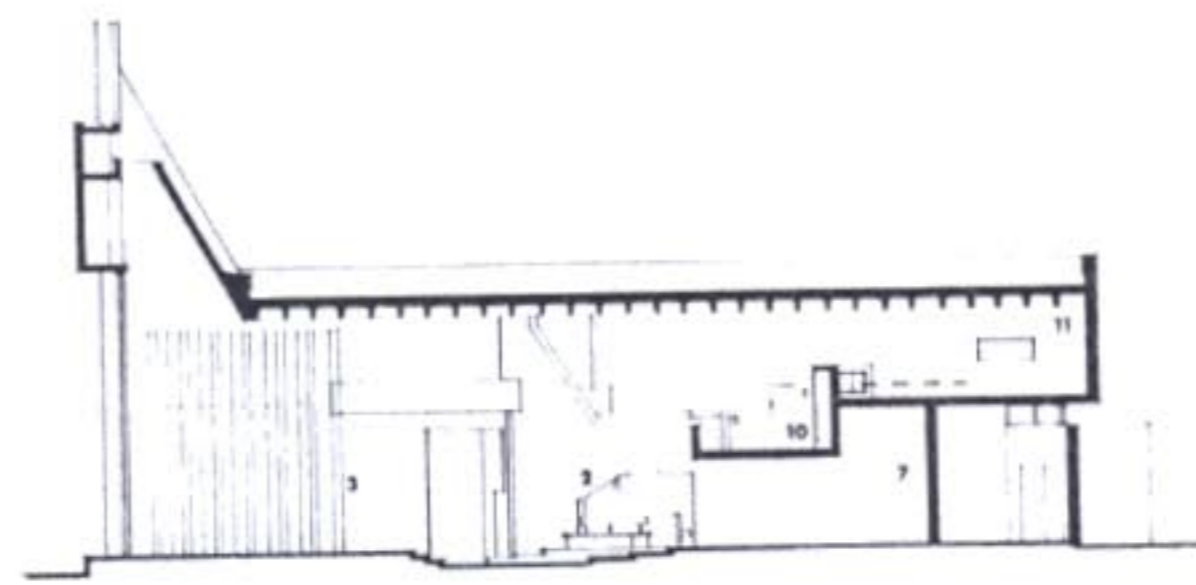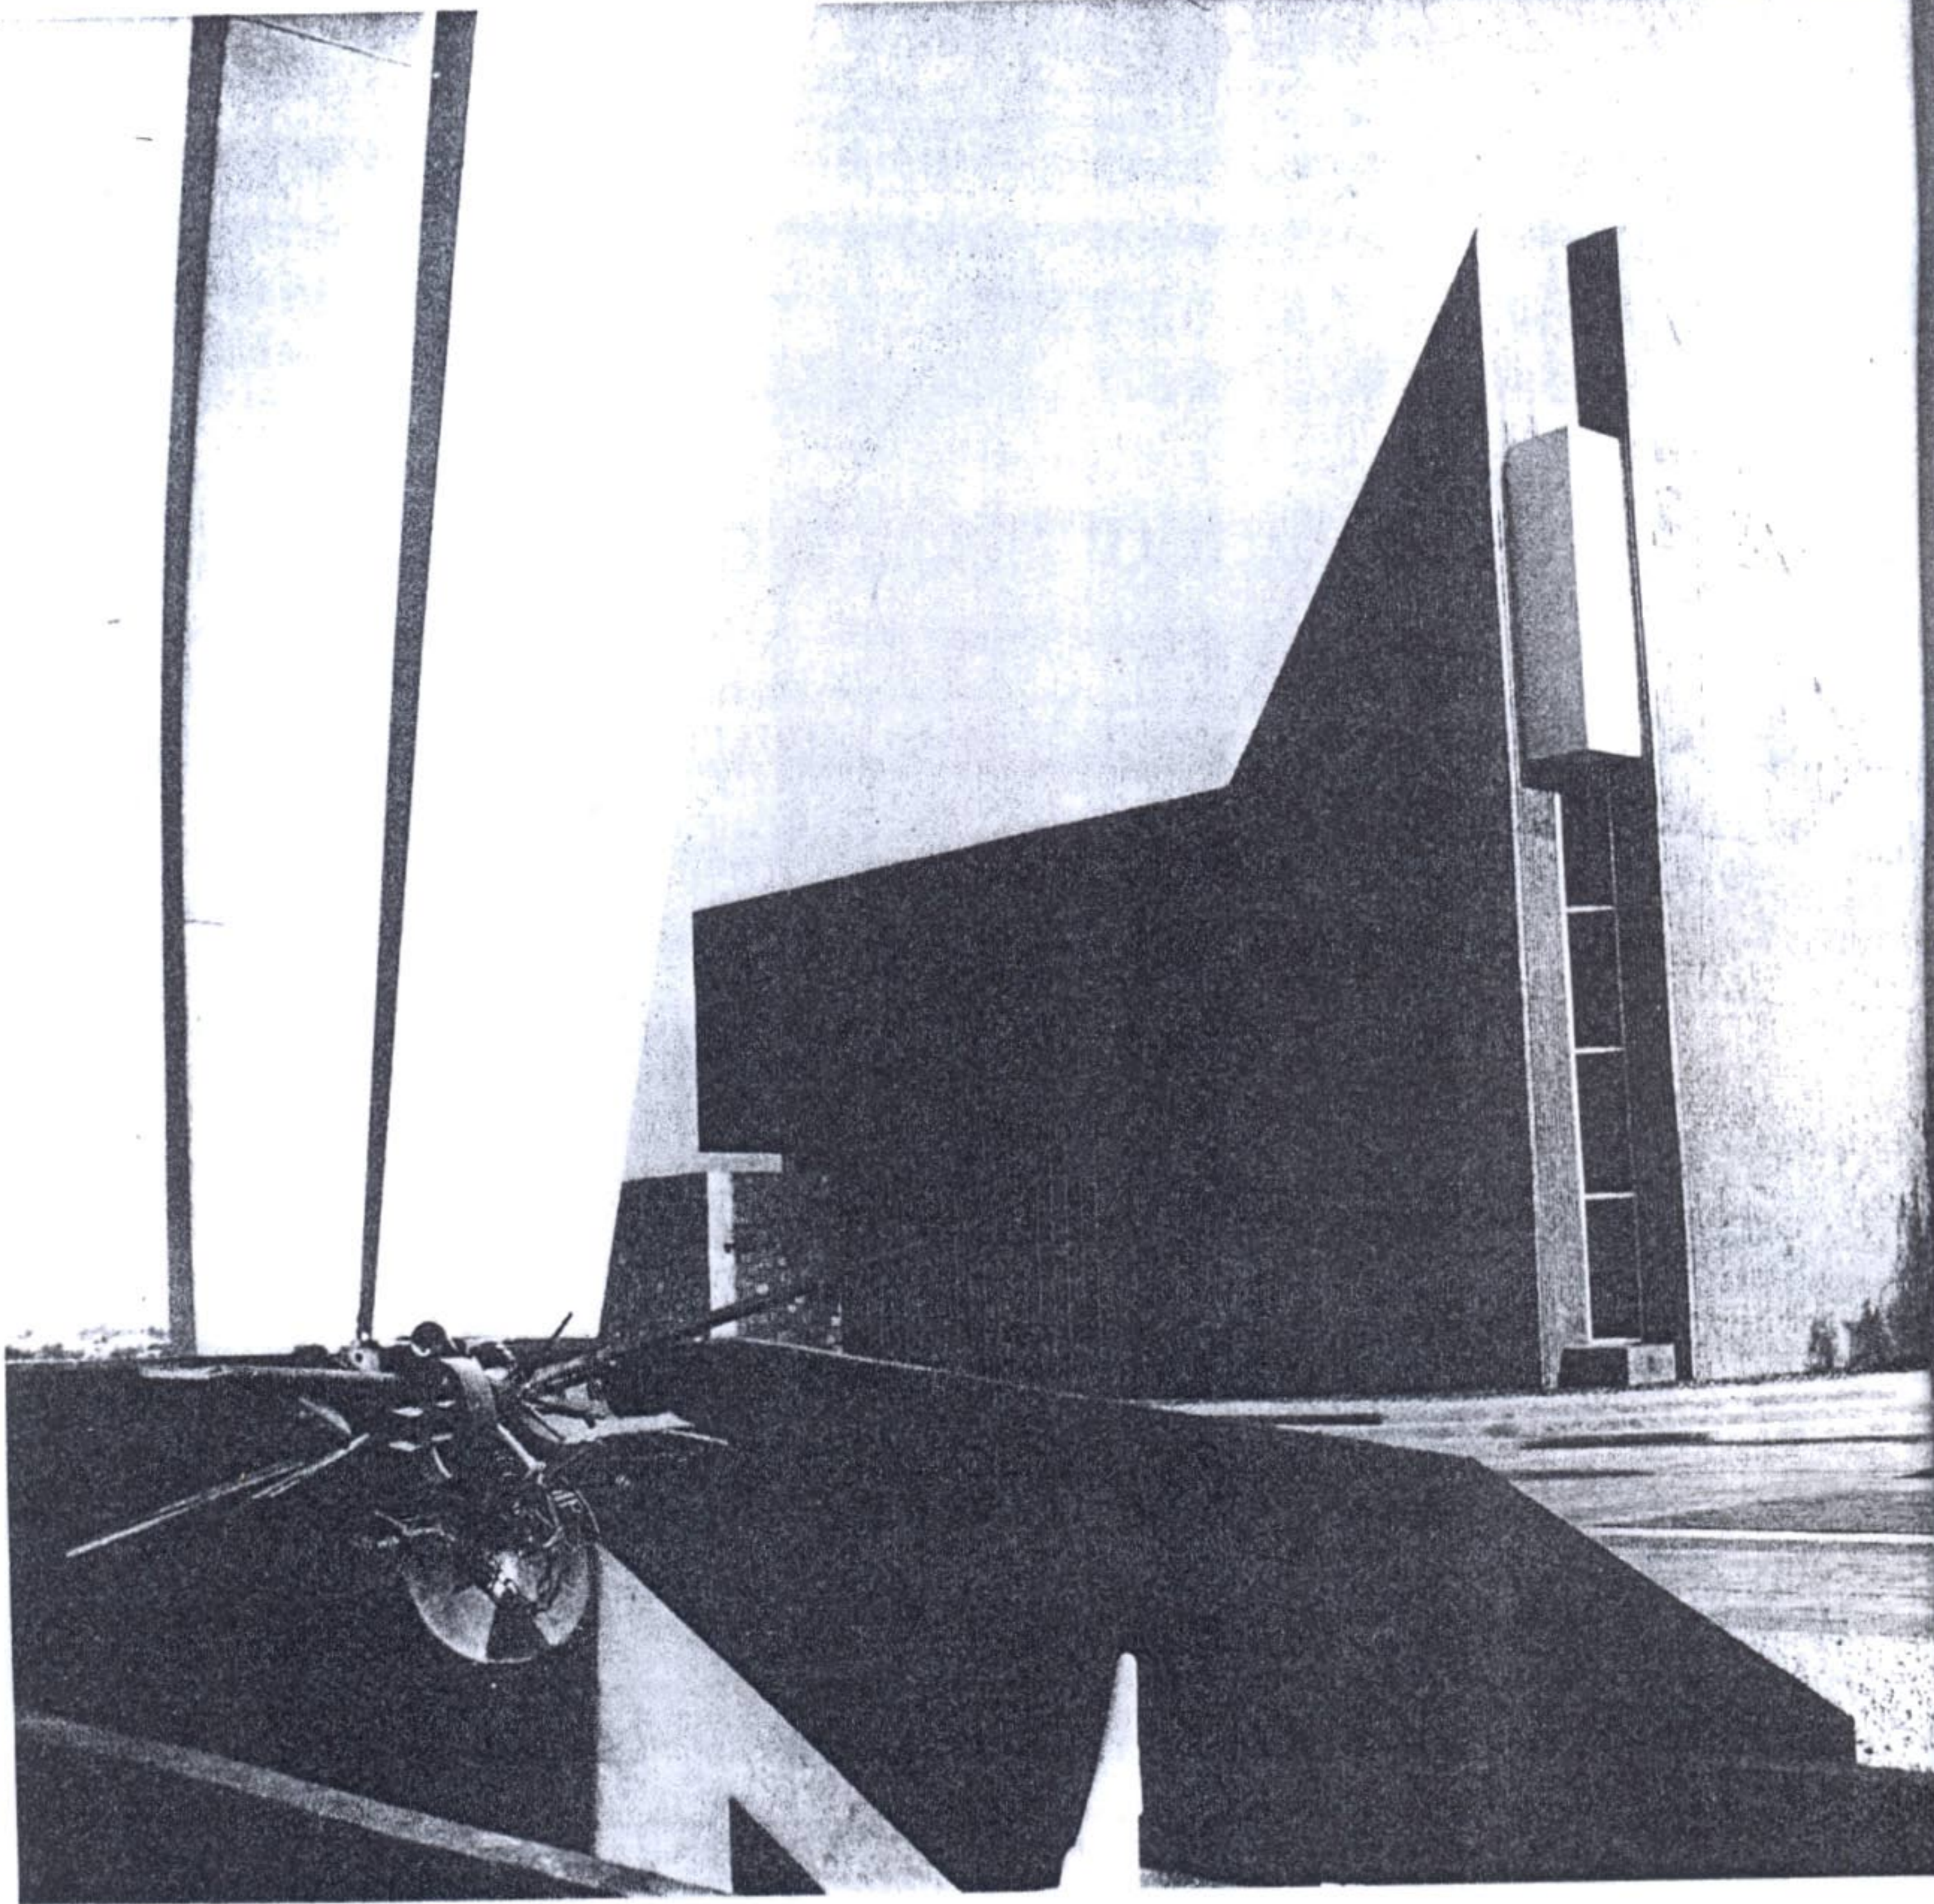


Section א א

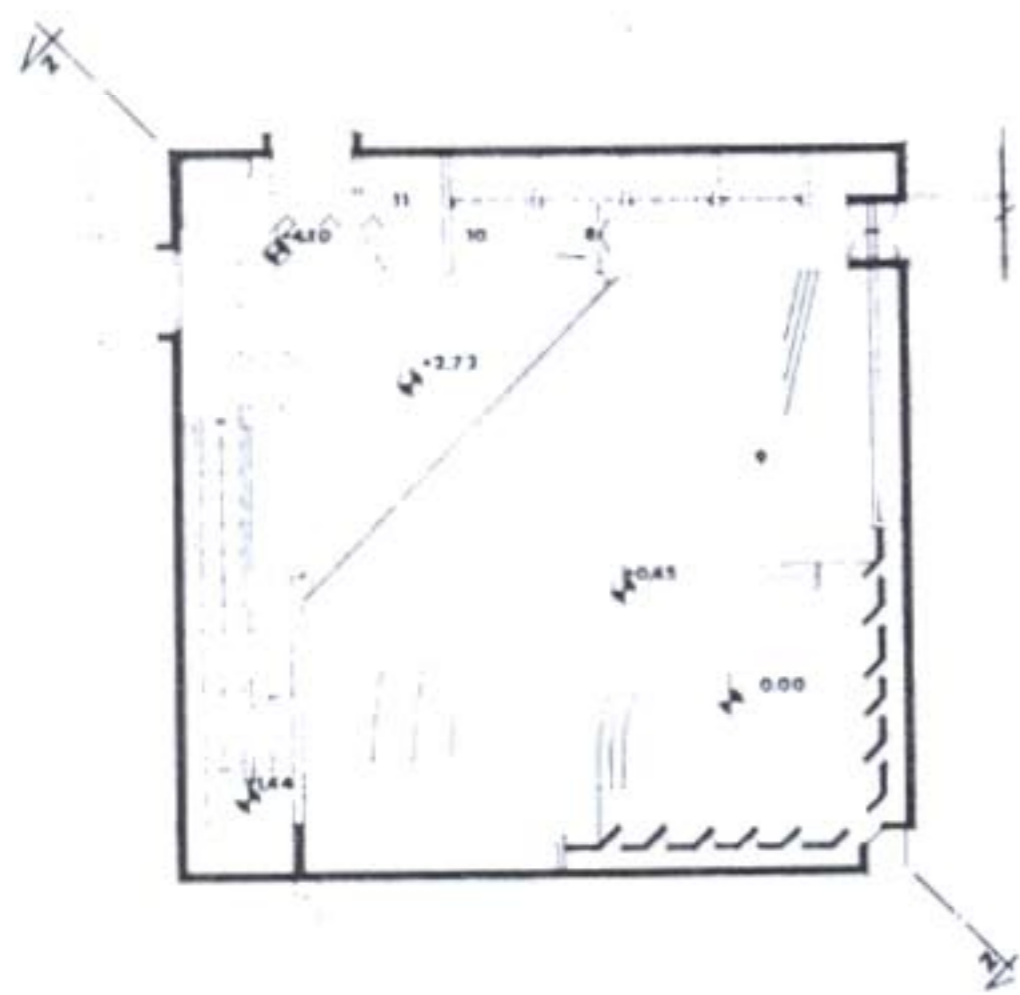

Mezzanine floor

- מס' ר"מ
- 1 כניסה
 - 2 אולם חובות הרצאות
 - 3 כיתה
 - 4 מלתחה ומחסן
 - 5 משרד
 - 6 משרד
 - 7 סניף תאונה
 - 8 עליה חירום
 - 9 חלל אולם מרכזי
 - 10 סכריה
 - 11 סניף חשמליות - כיכר

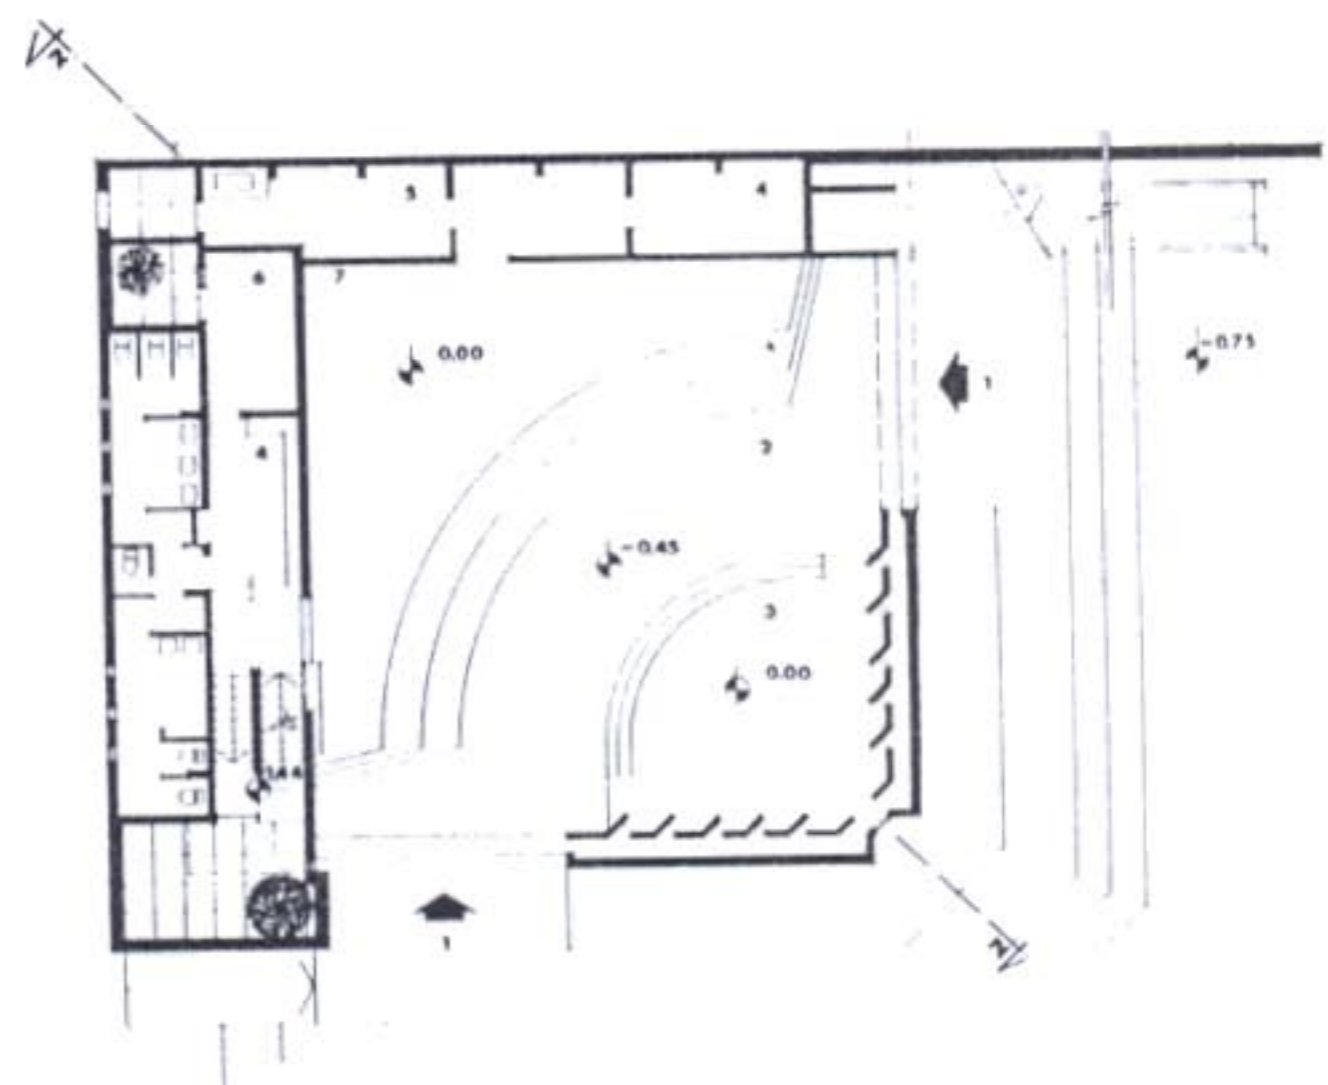

Ground floor

בית "יד לבנים" - אשקלון
וילקלון

BEIT "YAD LE'BANIM" - ASHKELON

